


Echelle : 1 / 5 000
 Réf dossier : 09-306

Plan d'extraction (phase 1-2)



Annexe 2-1 : Plan de phasage

Arrêté préfectoral d'autorisation SETP
 COMBLANCHIEN

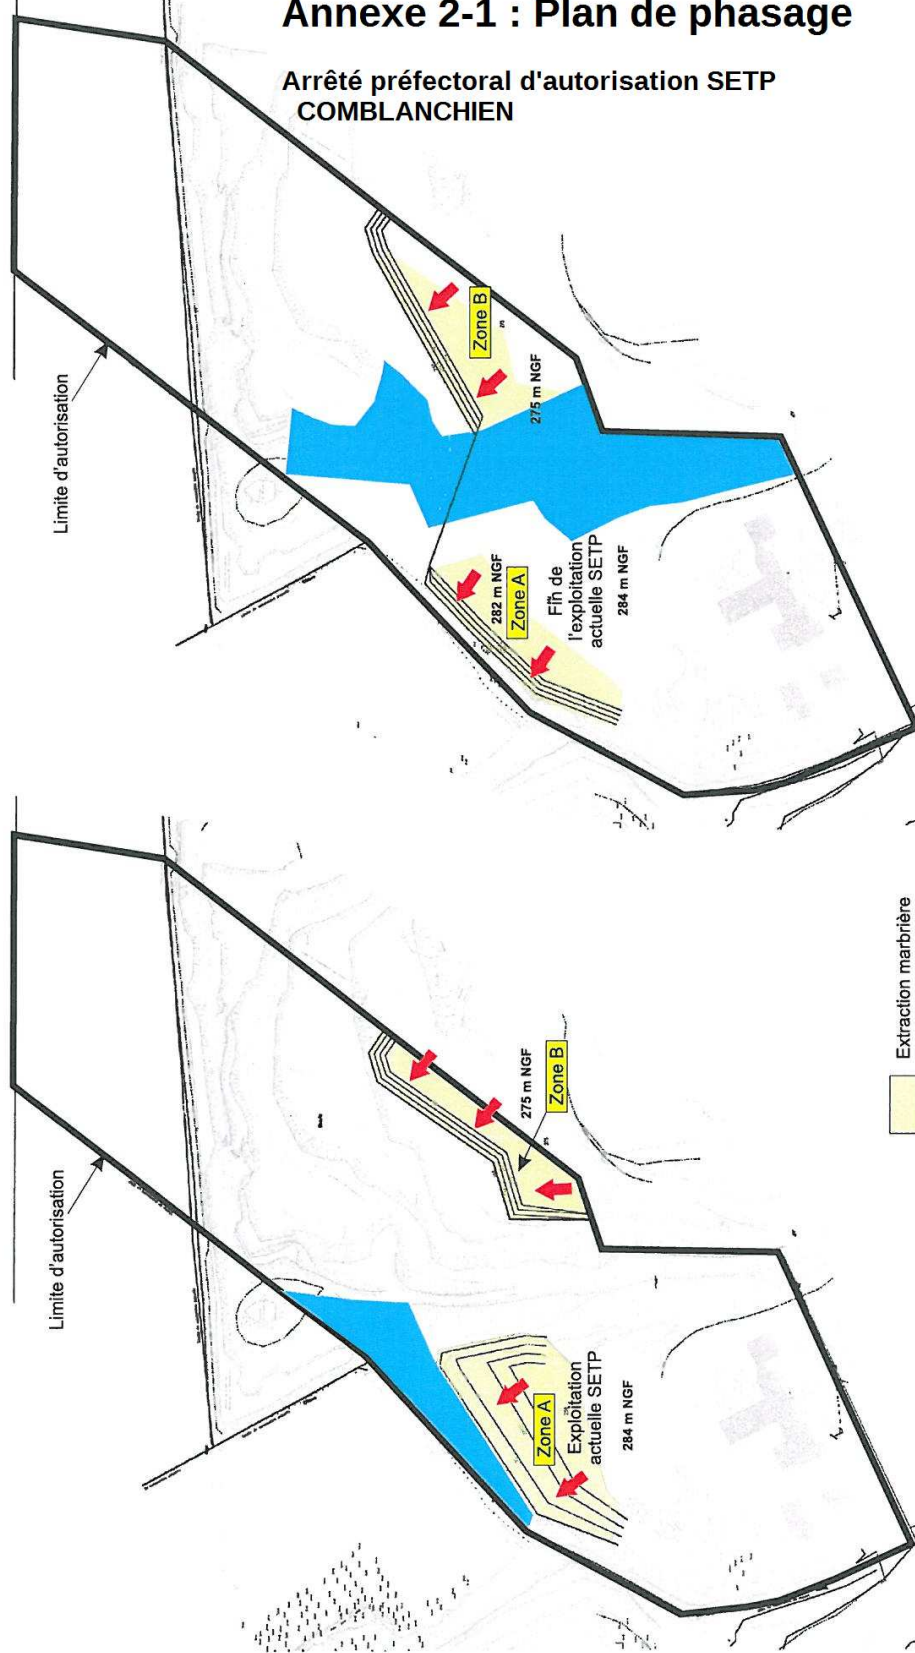

Extraction marbrière
 Découverte
 Sens d'extraction

PHASE 2

PHASE 1

Plan d'extraction sur une base de 3 000 m³ de blocs commercialisables donc 12 000 m³