




Echelle : 1 / 5 000

Réf dossier : 09-306

Plan d'extraction (phase 3-4)

Annexe 2-2 : Plan de phasage

Arrêté préfectoral d'autorisation SETP COMBLANCHIEN

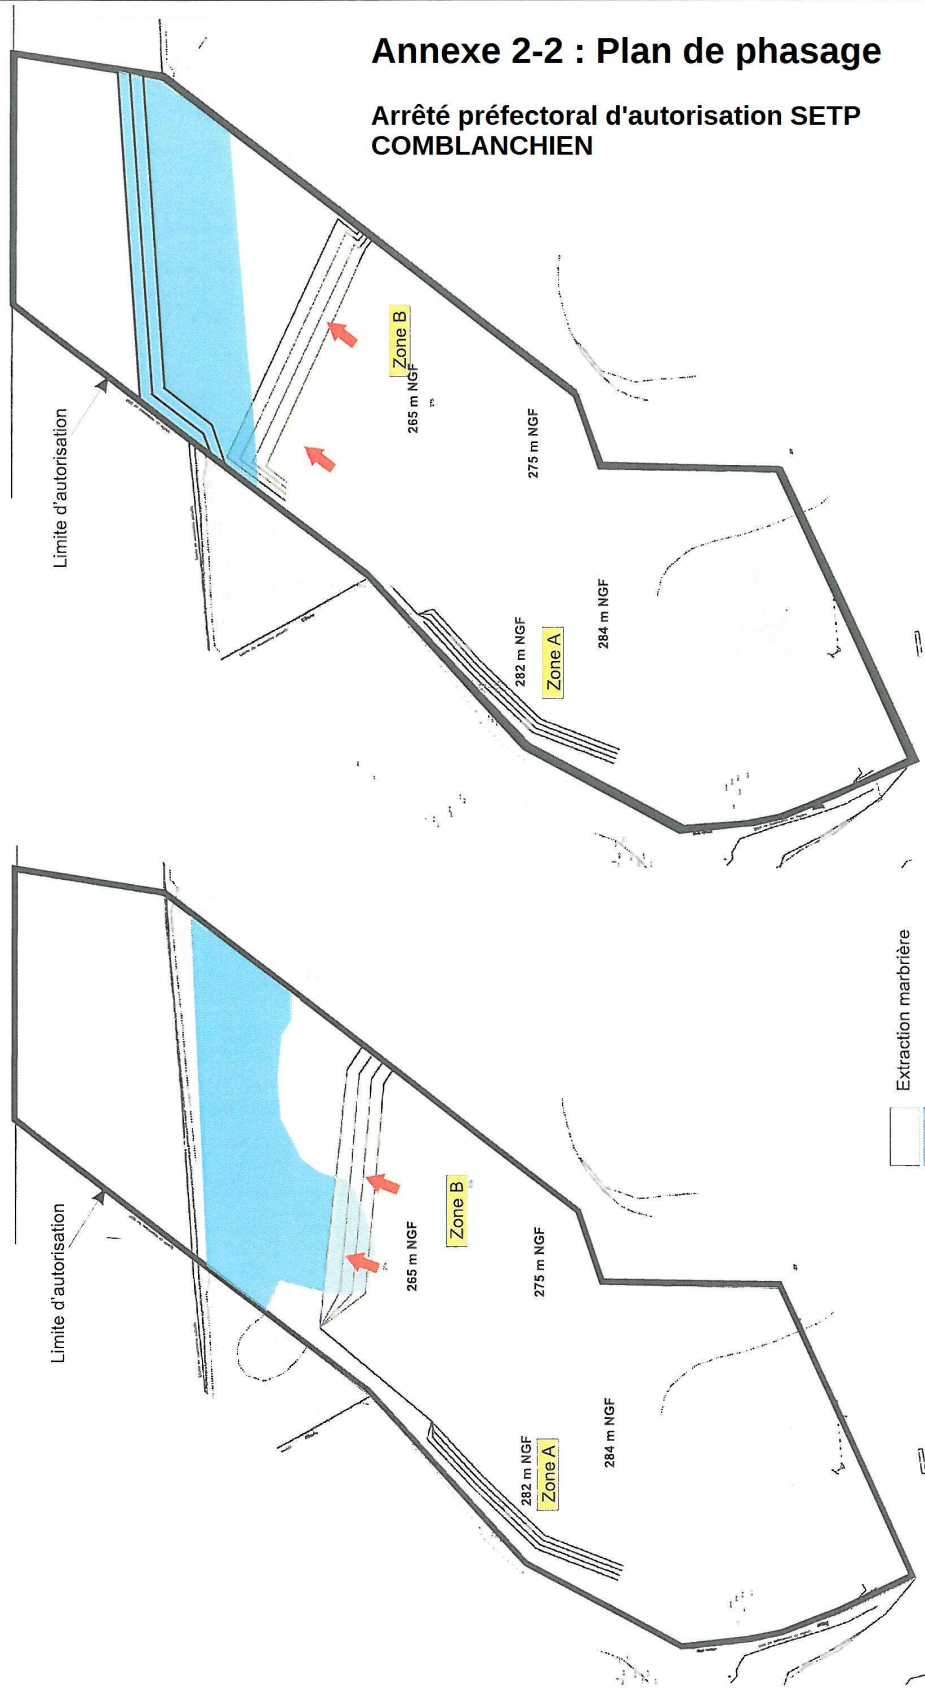

PHASE 4

PHASE 3

Plan d'extraction sur une base de 3 000 m³ de blocs commercialisables donc 12 000 m³