


Echelle : 1 / 5 000  
Réf dossier : 09-306

# Plan d'extraction (phase 5-6)



## Annexe 2-3 : Plan de phasage

arrêté préfectoral d'autorisation SETP  
COMBLANCHIEN

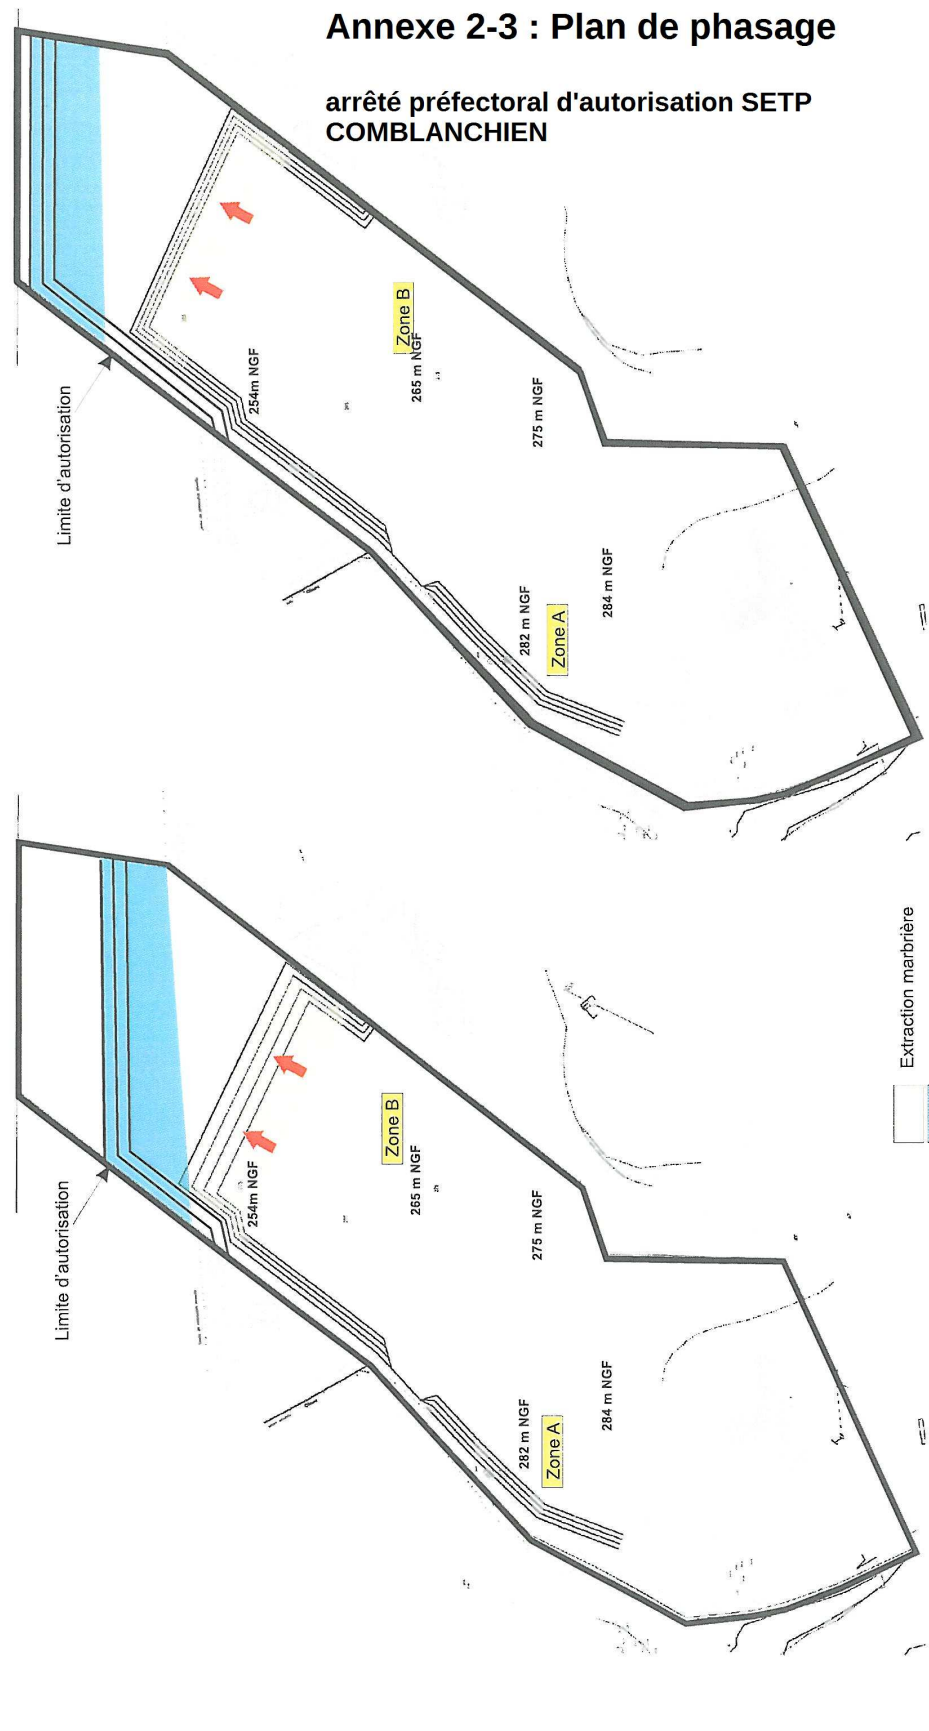

PHASE 6

PHASE 5

Plan d'extraction sur une base de 3 000 m3 de blocs commercialisables donc 12 000 m3