




Réf dossier : 09-306

Echelle : 1 / 3 500

Remise en état du site

Ensemble de pelouses sèches conservées hors de la zone d'extraction

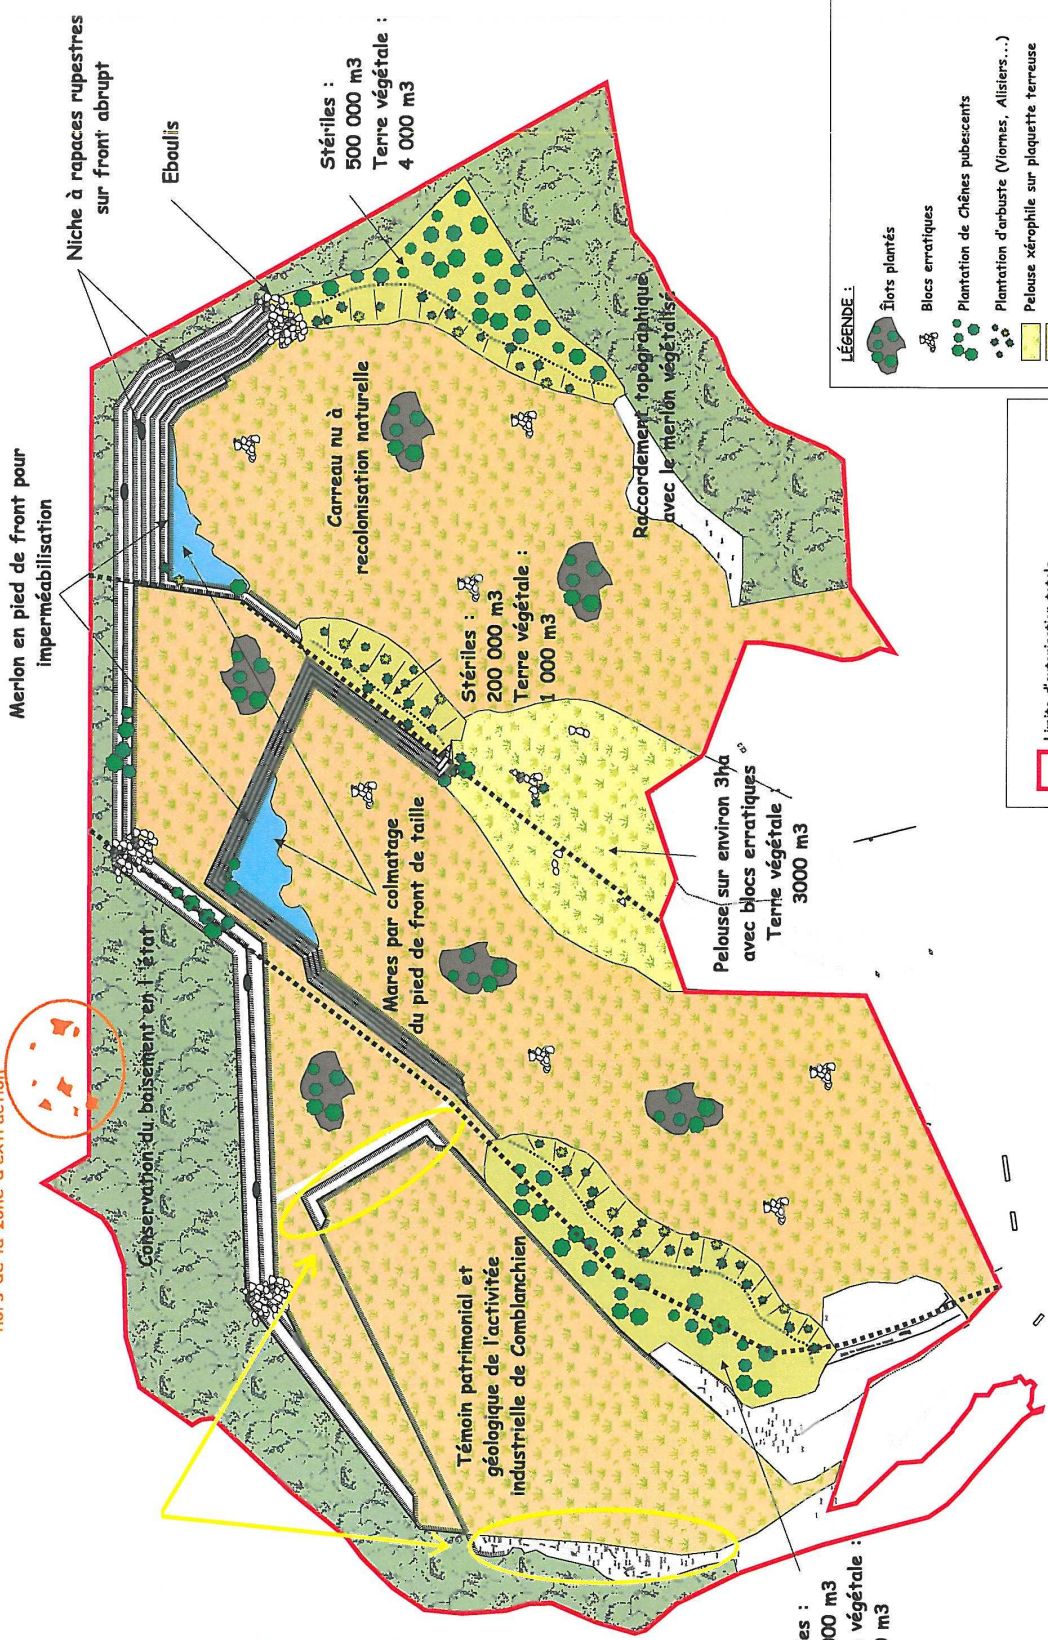

LÉGENDE :

- Îlots plantés
- Blocs erratiques
- Plantation de Chênes pubescents
- Plantation d'arbuste (Viornes, Alisiers...)
- Pelouse xérophile sur plaque terreuse
- Pelouse xérophile de recolonisation
- Boisement naturel en place
- Remblais de stériles

- Limite d'autorisation totale
- Limites d'autorisation entre les carrières

Annexe 3 : Remise en état

Arrêté préfectoral d'autorisation SETP - COMBLACHIEN

Stériles :
500 000 m³
Terre végétale :
4 000 m³

Stériles :
200 000 m³
Terre végétale :
1 000 m³

Stériles :
500 000 m³
Terre végétale :
4 000 m³

Pelouse sur environ 3ha
avec blocs erratiques
Terre végétale
3000 m³

