


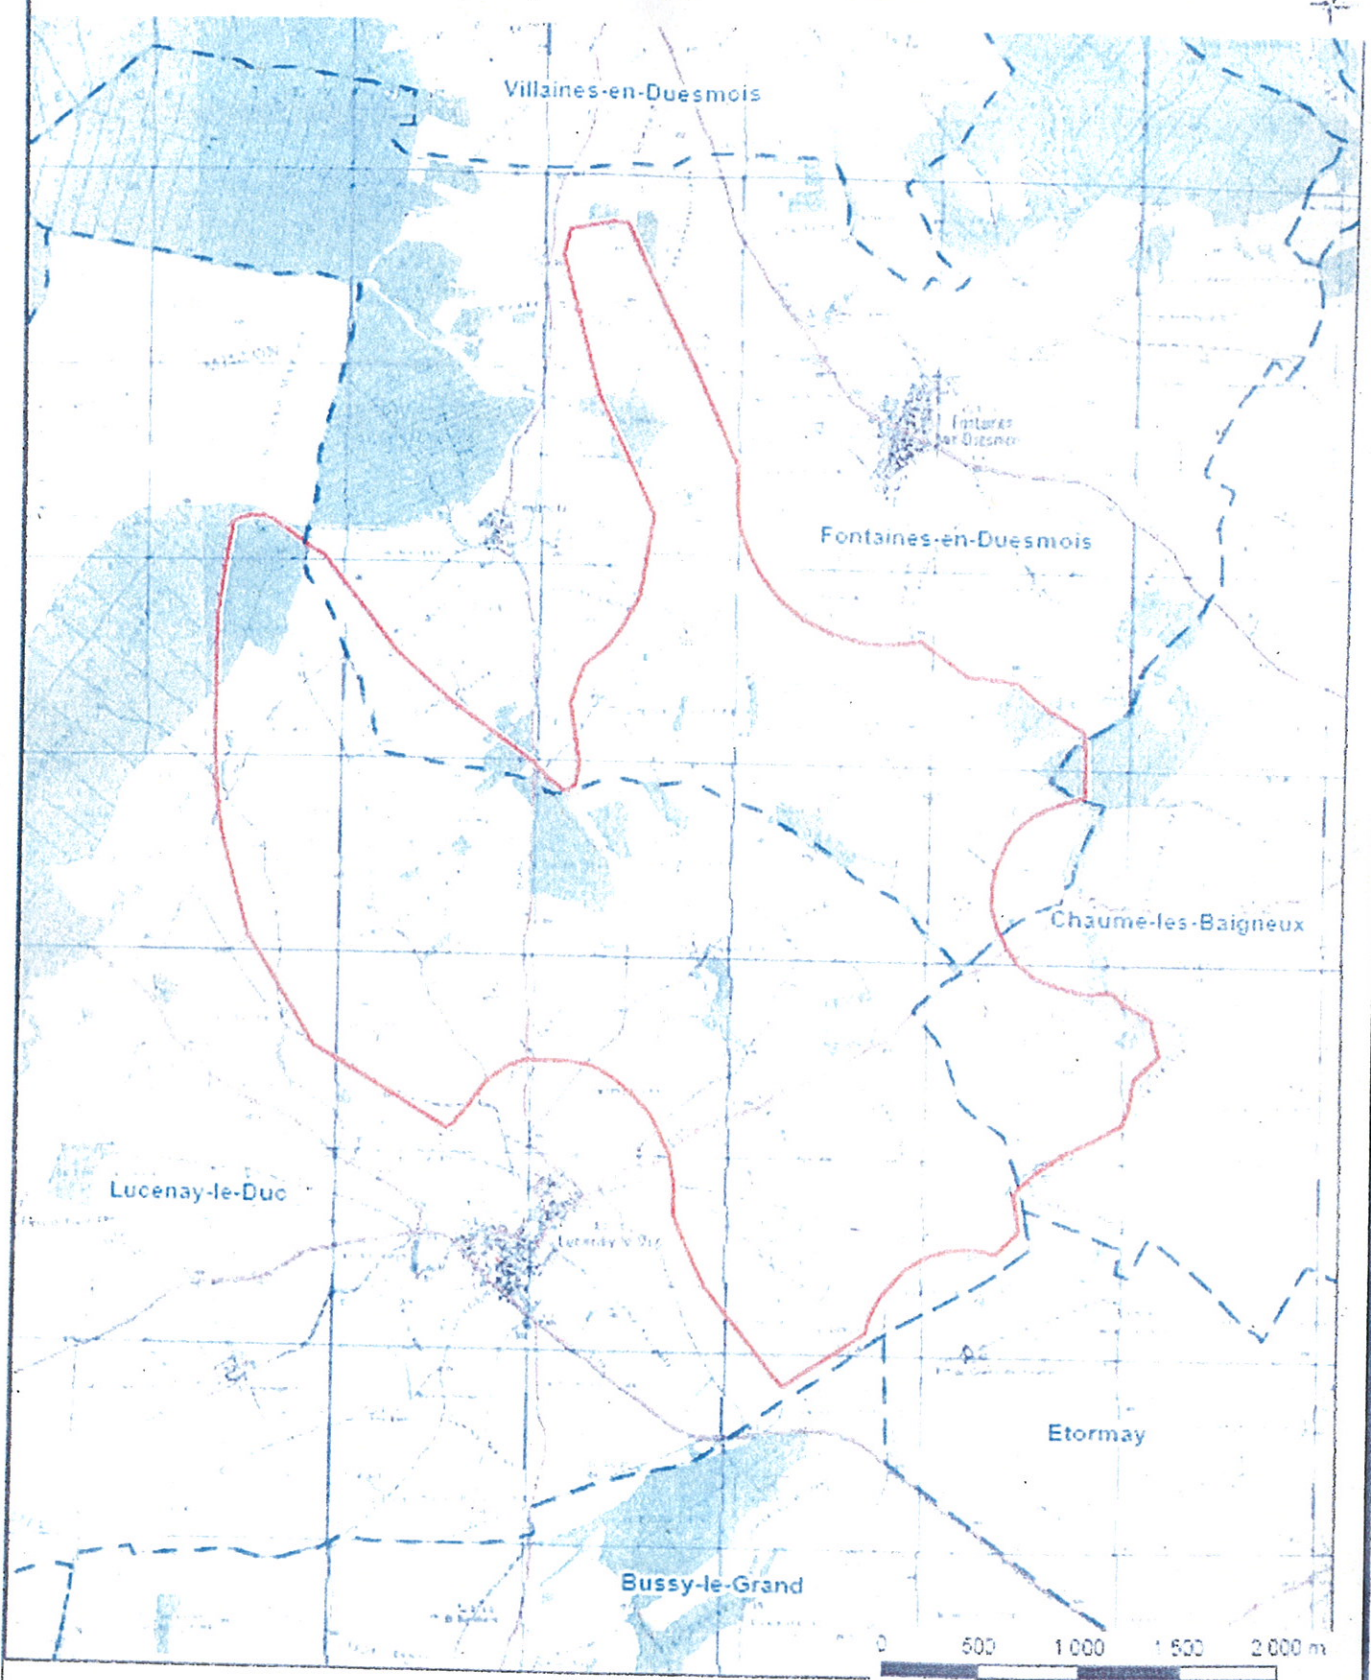

PERIMETRE DE LA ZDE



 Zone de Développement Ecologique
 Limites communales

Vu pour être annexé à l'arrêté
N° 189 du 15 MAI 2008

Le Préfet

Donatque BUR